



Deniz Yapıları Tanıtım Dosyası - 2018

www.sunkoproje.com

Sunko Proje © markası Sunko İnşaat Proje Tasarım ve Mühendislik Hizmetleri Limited Şirketi'ni temsil eder. Sunum içerisinde verilen bilgiler ve grafikler gizlidir ve şirkete aittir. Her hakkı saklıdır. Kullanmak ve paylaşmak için Sunko İnşaat Proje Tasarım ve Mühendislik Hizmetleri Limited Şirketi'ni yazılı olarak bilgilendiriniz.



Hizmetlerimiz



KIYI LİMAN PROJELERİ

- Dalga Modellemesi
- İskele ve Mahmuz Yapıları
- Dalgakıranlar
- Kuru Havuz Projeleri
- Dere Islah ve Deniz Deşarj Projeleri



DENİZ ARAŞTIRMALARI

- Kıyı Kara Haritası
- Batimetri
- Hidrografik ve Oşinografik Rapor Hazırlanması
- Deniz Sondajları, Jeolojik – Jeoteknik Etüt



KIYI LİMAN SÜREÇLERİ


- Deniz Yapıları Deprem Tetkiki ve Güçlendirme Projeleri
- Kıyı Yapıları İmar Planları
- ÇED
- Kamulaştırma



YAPIM DANIŞMANLIK

- Yapım Süreçlerinde Proje Uygulama Süpervizyonu
- Resmi ve Özel Kurumlar Adına Teknik Kontrolörlük
- Fizibilite Çalışmaları

20 Yılda Sunko Proje

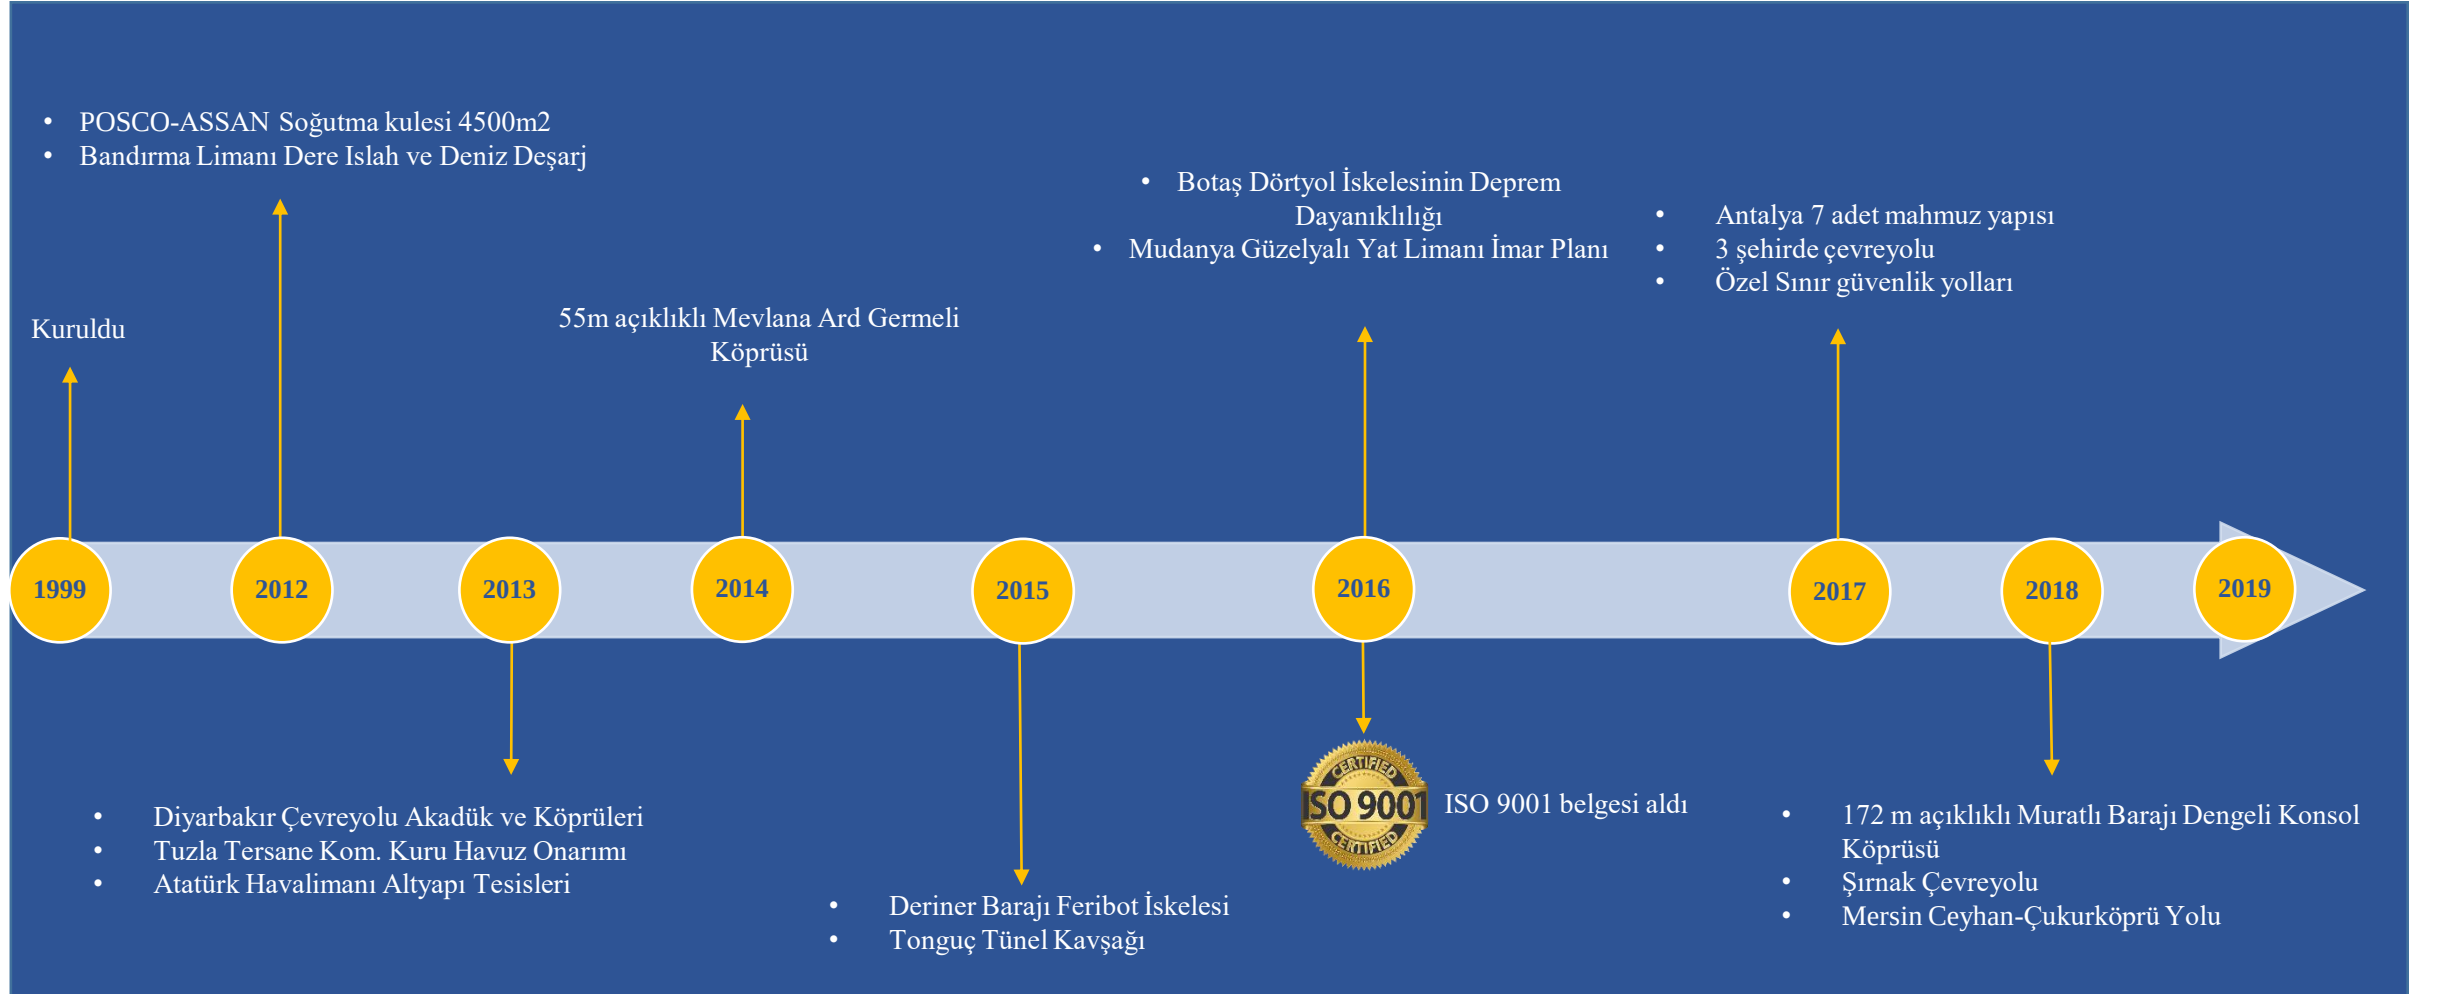

Çalıştığımız Kurumlar



T.C.
Ulaştırma Denizcilik ve
Haberleşme Bakanlığı




MİLLÎ SAVUNMA BAKANLIĞI




Sunko Proje'nin Türkiye Çapında Proje Ürettiği İller

İstanbul
Ankara
İzmir
Bursa
Antalya
Adana
Konya
Kocaeli
Mersin
Diyarbakır
Manisa
Kayseri
Samsun
Balıkesir
Kahramanmaraş
Van
Sakarya
Tekirdağ
Eskişehir
Malatya
Erzurum
Sivas
Zonguldak
Elazığ
Batman
Kütahya
Şırnak
Yozgat
Kastamonu
Bitlis
Düzce
Uşak
Amasya
Kars
Hakkari
Karabük
Bartın
Artvin

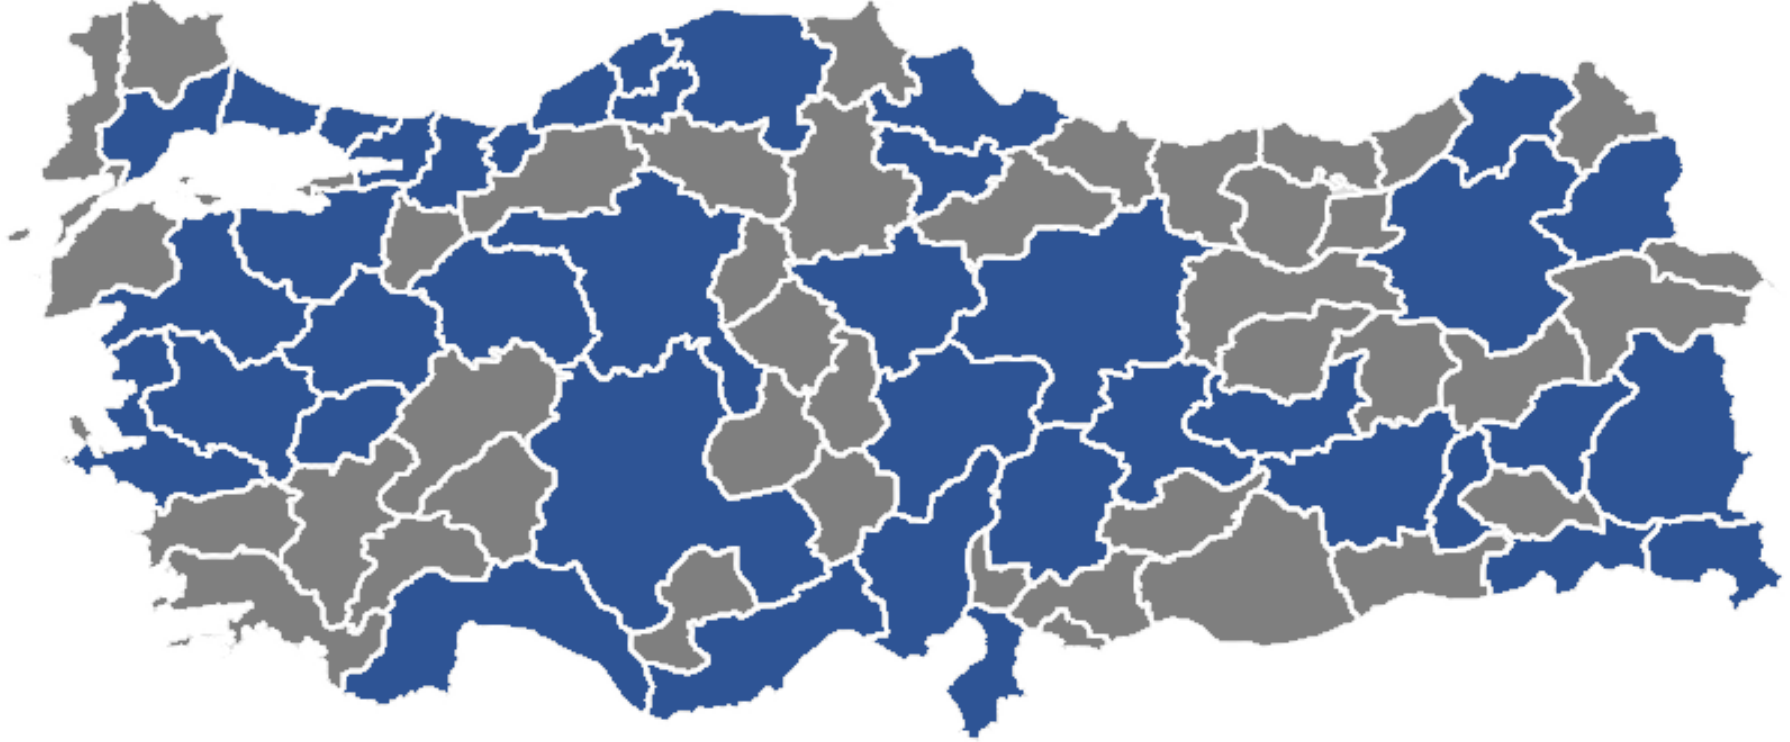

Kurumsal Yapı

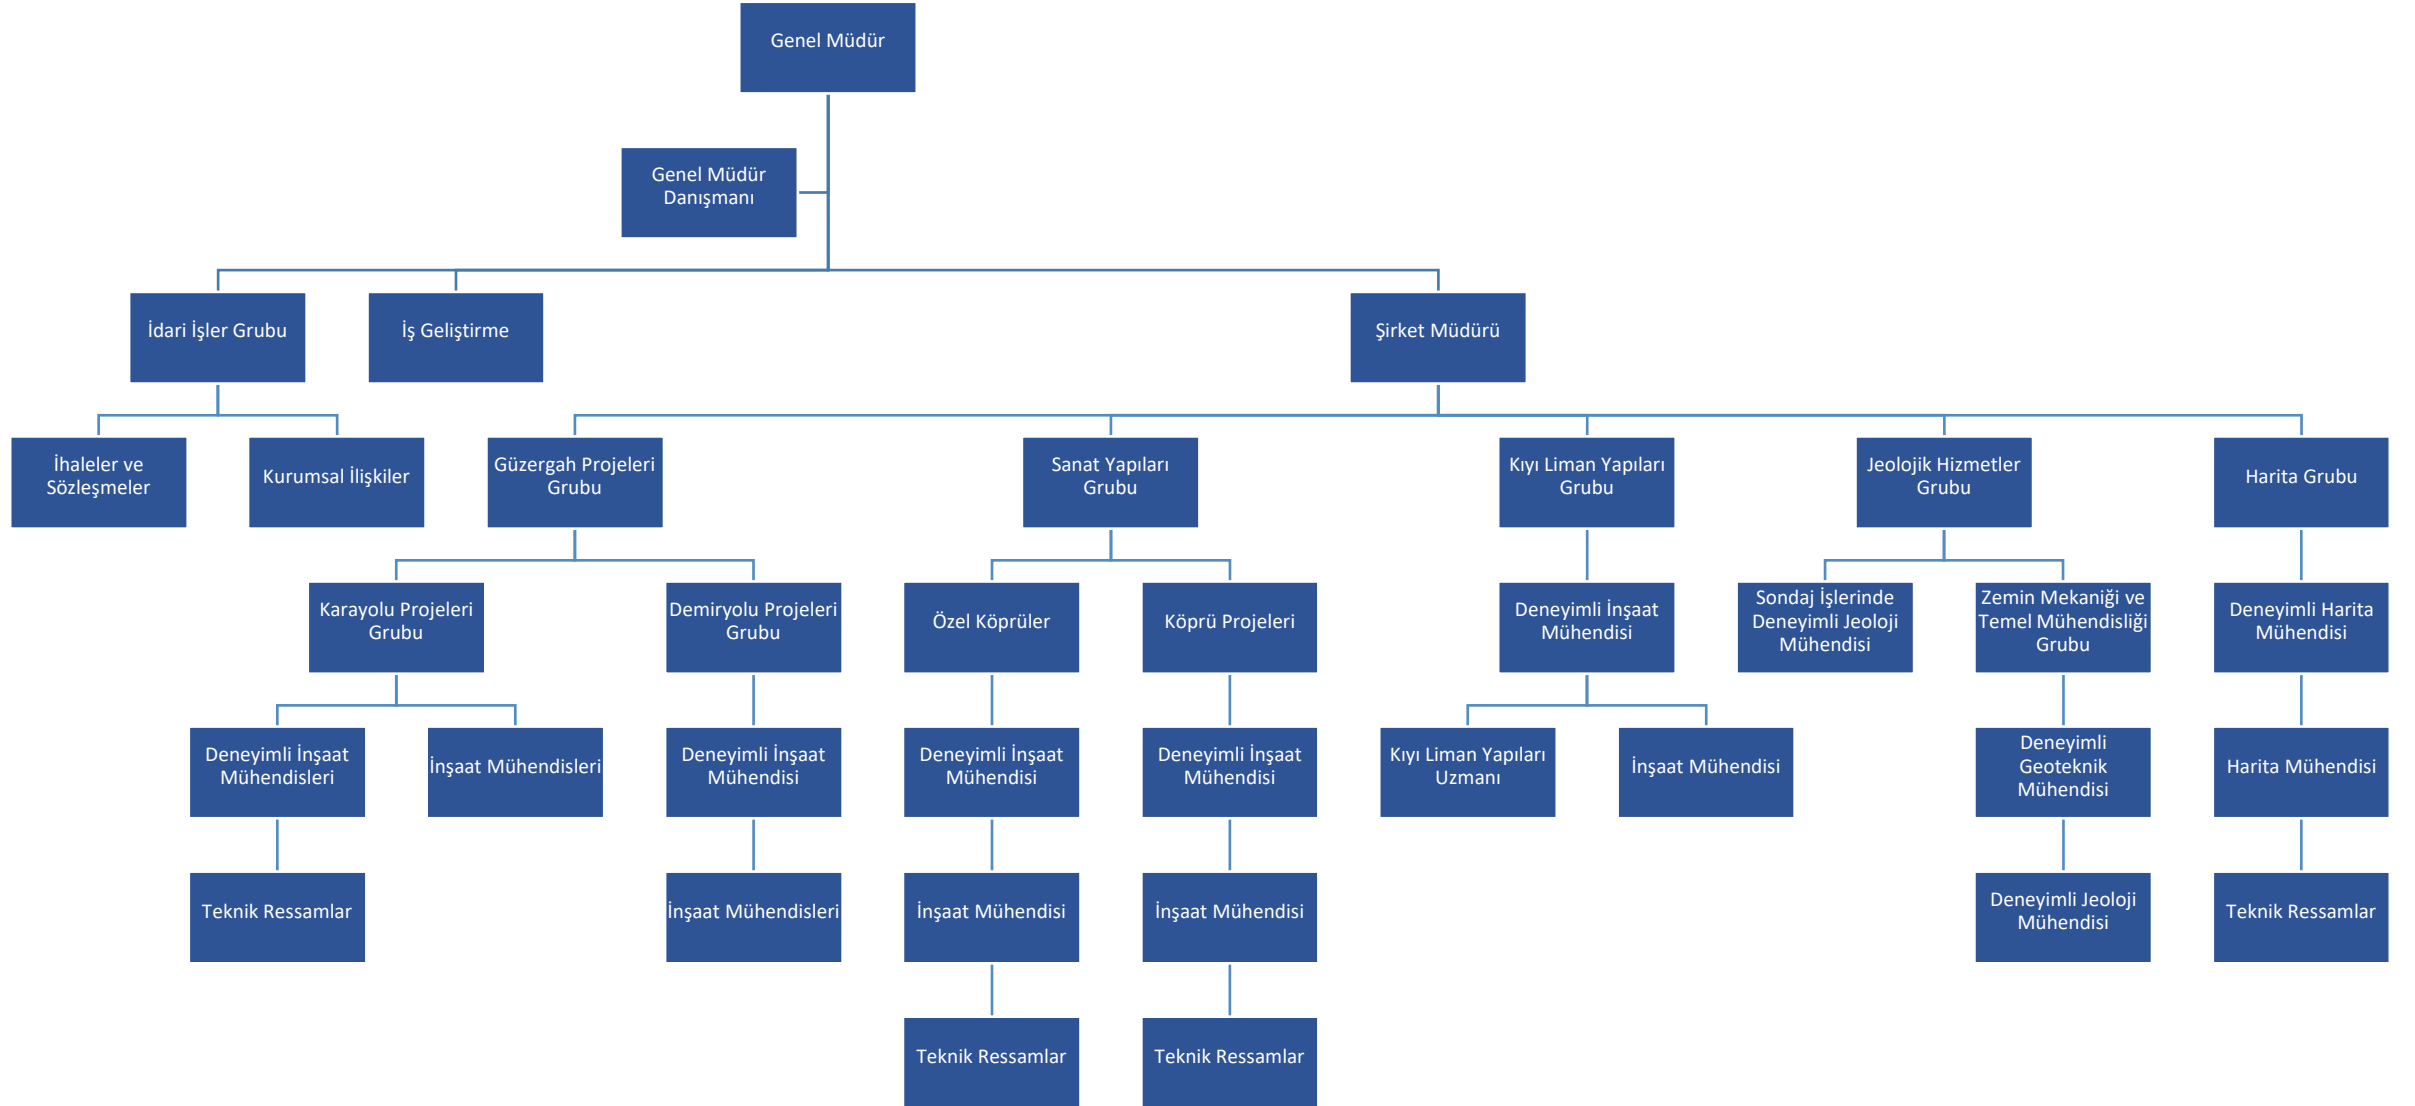

Kıyı Liman Yapıları Projeleri

Sunko Proje Kıyı Liman Mühendisliği'nde Uluslararası İhalelere girecek düzeyde uzmanlaşmıştır.

- Yat Limanı,
- Yük Limanı
- Balıkçı Barınağı
- Dalgakıran, rıhtım, iskele ve mahmuz

gibi yapıların avan ve uygulama projelerini hazırlamaktadır. Hazırlanan projelerin maliyetleri üzerinden yatırımcılara fizibilite raporu sunmaktadır.

Modelleme kapsamında bilgisayar ortamında dalga formasyon, transformasyon, akıntı (hidrodinamik) modellemesi, sediman (kum taşınımı) modellemesi

- Doğru batimetri,
- Hassas kara haritası,
- Hassas Su/kara sondajı


verileri sonucunda oluşturur. Sunko Proje bütün aşamaları başından sonuna takip ederek en doğru projeyi üretir.



Prof. Dr. Can Balas
İnşaat Mühendisi

Botaş Petrol İskelesinin D3 Deprem Sınıfına Göre Dayanıklılığının Sağlanması Etüt Ve Proje Hazırlanması

- Yükleme İskelesindeki mevcut yaklaşım yolu ve dolfen sisteminin tahkiklerinin yapılması ve güçlendirilmesi ve yeni dolfen sisteminin yapılması için projelendirilmesi, maliyet çalışması hazırlanması ve ihale dokümanlarının hazırlanması işi

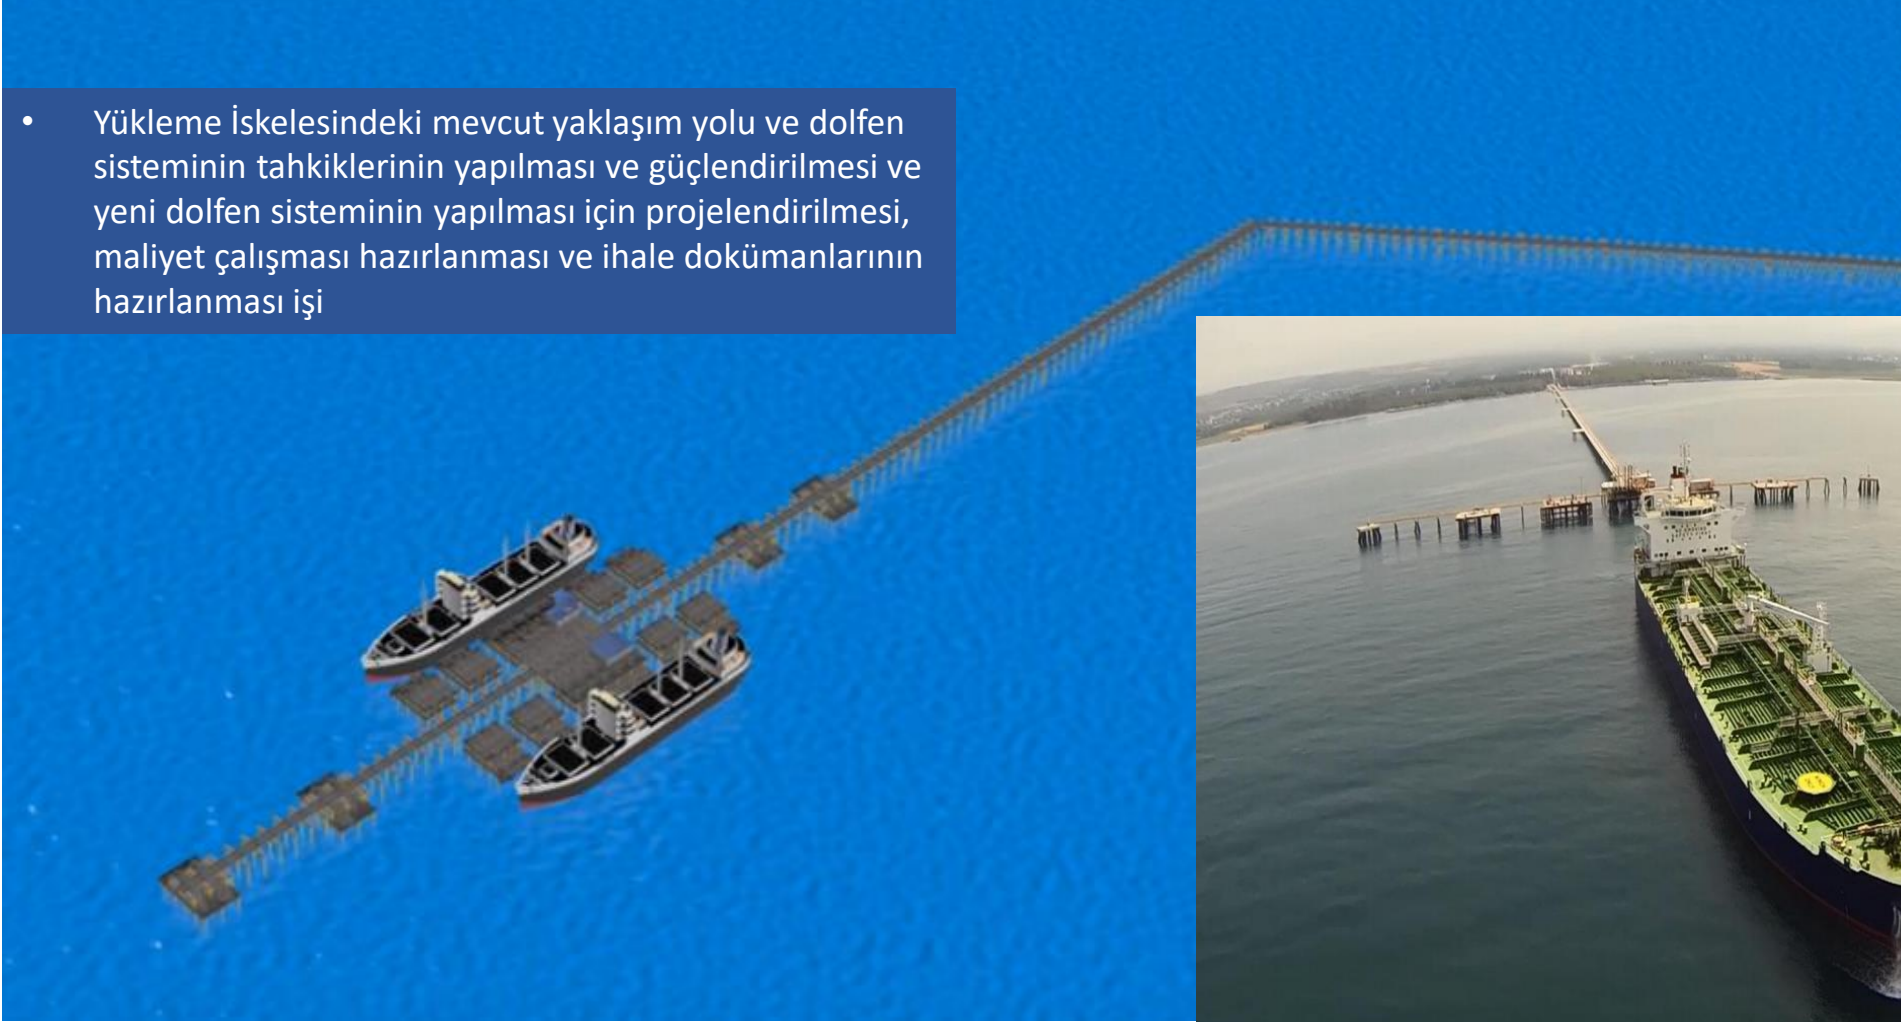

Antalya İli Dereleri Mahmuz Yapıları (9 Adet)



- 9 Adet Mahmuz Yapısı
- Batimetri
- Modelleme Raporları
- Kaplumbağa Üreme Raporları
- Kesin Projeler
- ÇED
- İmar Planları
- Kamulaştırma

Artvin Deriner Barajı Soğanlı ve Zeytinlik Rıhtımları




- Feribot İskeleleri Uygulama Projeleri
- Jeoteknik Rapor Hazırlanması
- Uygulama ve Yapıma Esas Teknik Dokümanlar ile Keşif, Metraj, Özel Teknik Şartnameler, Maket ve İhale Dokümanlarının Hazırlanması İşi




Artvin Deriner Barajı Ortaköy ve Gümüşhane İskeleleri

- Ortaköy Mevkii Mekanik İskele Uygulama Projeleri
- Jeoteknik Rapor Hazırlanması
- Uygulama ve Yapıma Esas Teknik Dokümanlar ile Keşif, Metraj, Özel Teknik Şartnameler, Maket ve İhale Dokümanlarının Hazırlanması İşi

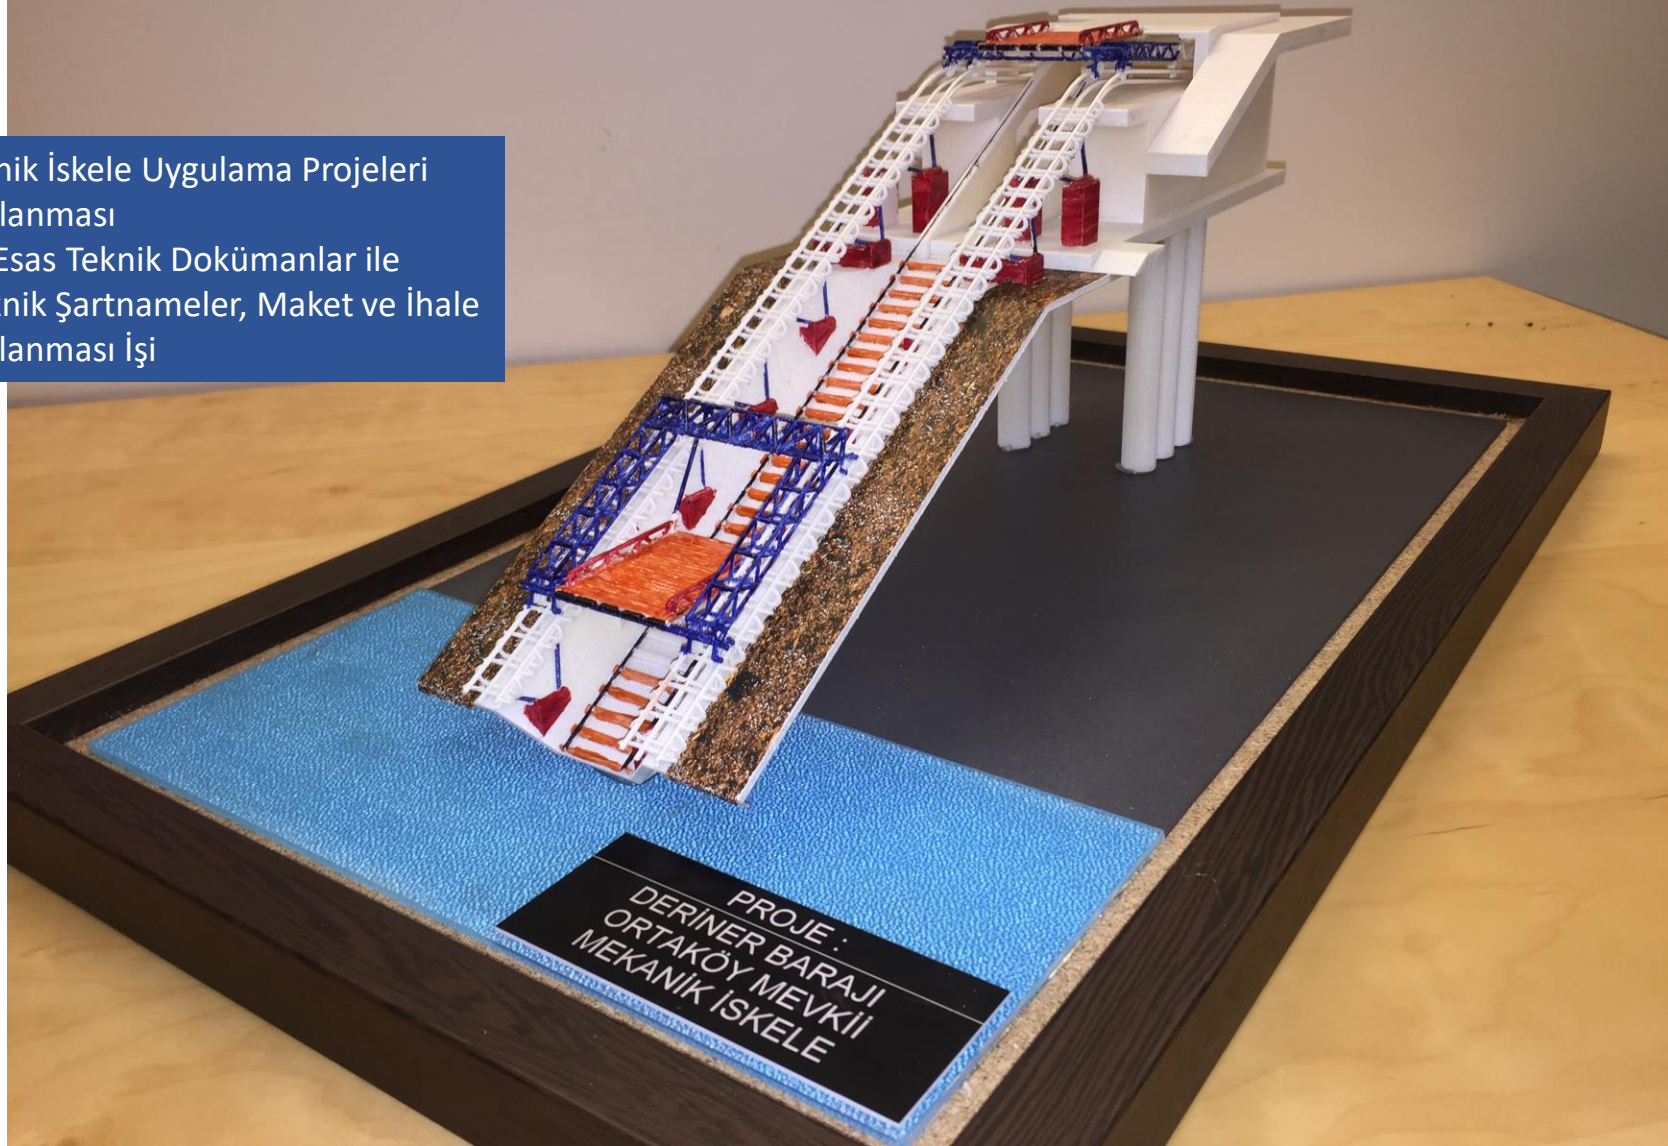


Salmanköy Balıkçı Barınağı

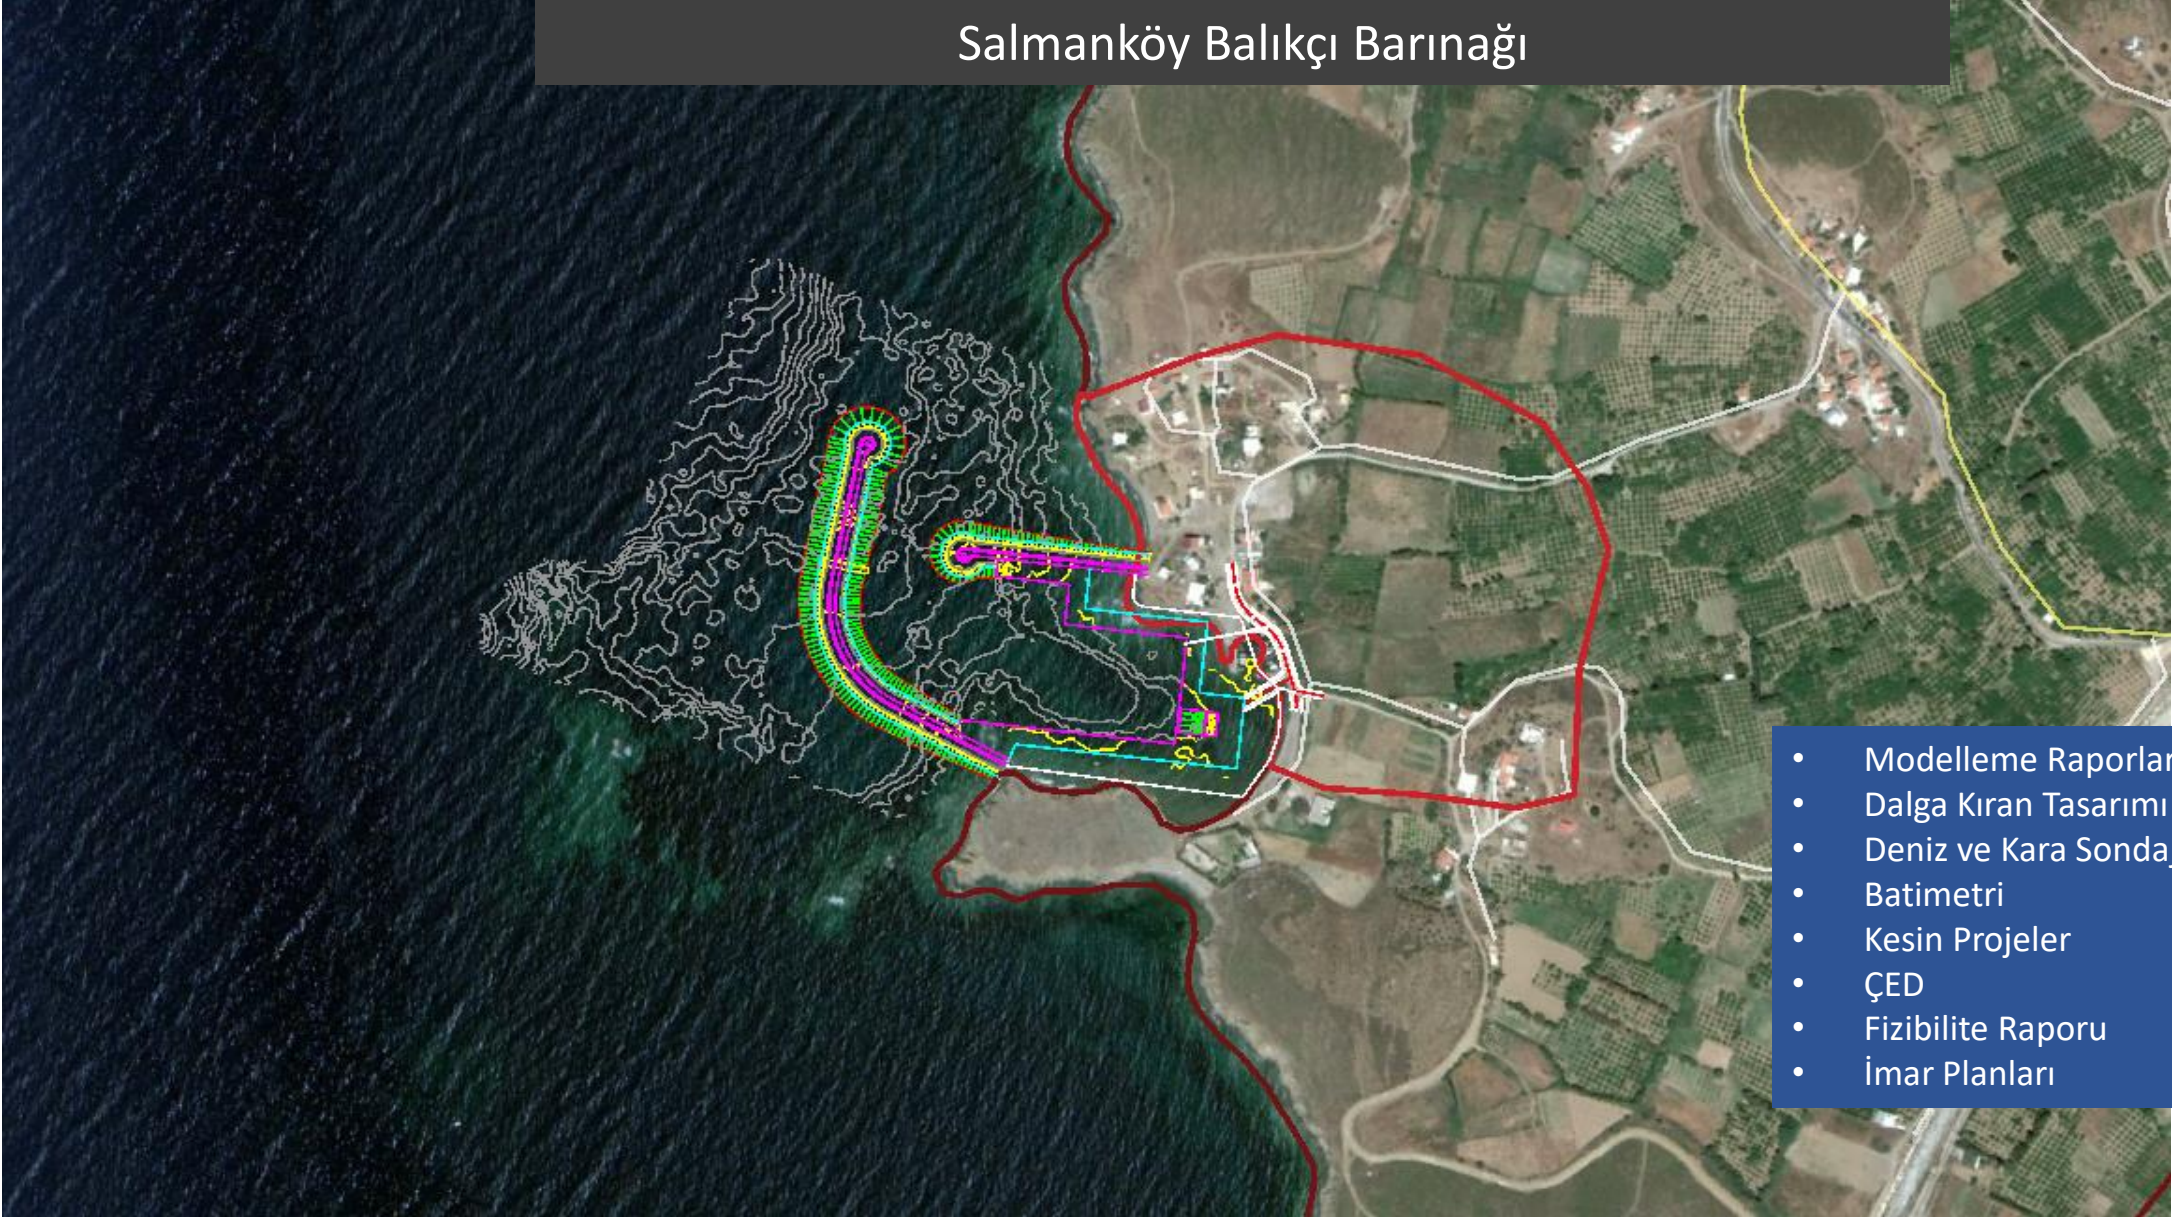


- Modelleme Raporları
- Dalga Kıran Tasarımı
- Deniz ve Kara Sondajları
- Batimetri
- Kesin Projeler
- ÇED
- Fizibilite Raporu
- İmar Planları

Tuzla Tersane Komutanlığı Kuru Havuz Onarım Projesi

- Onarım Projelerinin Hazırlanması
- Karot Basınç Dayanım Deney Raporu
- Beton Test Çekici Deney Raporu
- Su Altı Video Çekimleri
- Röleve Çıkarılması
- Kuru Havuz
- Yarı Islak Kızak

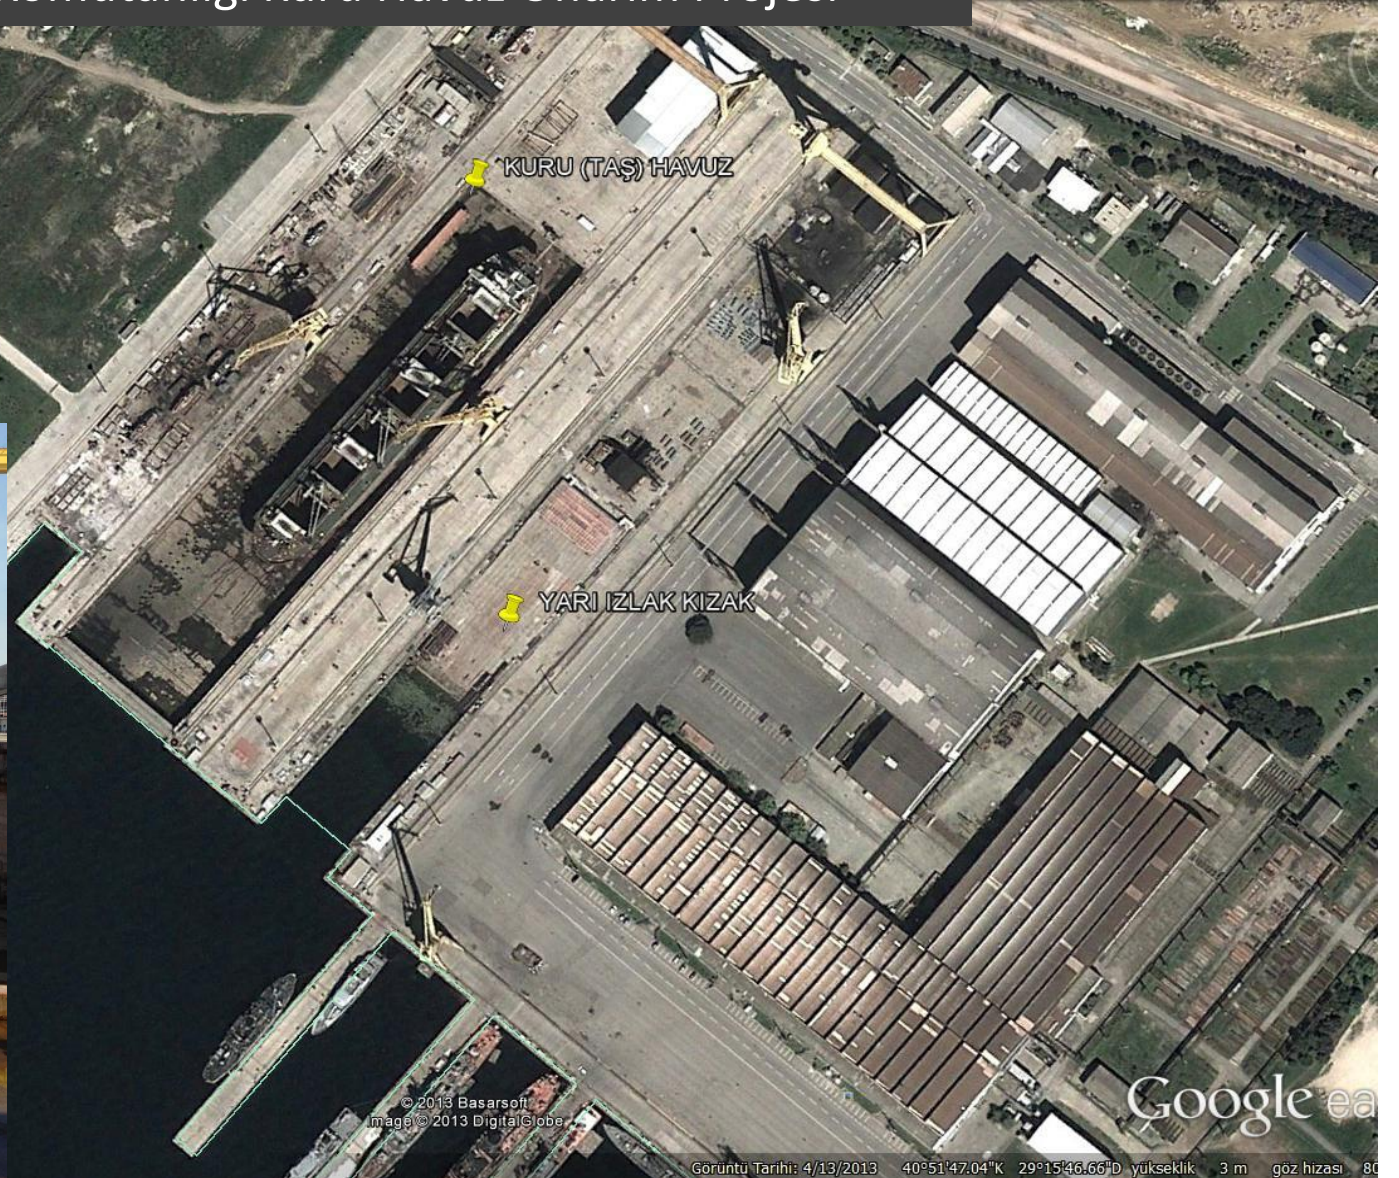

Mudanya Güzelyalı Balıkçı Barınağı

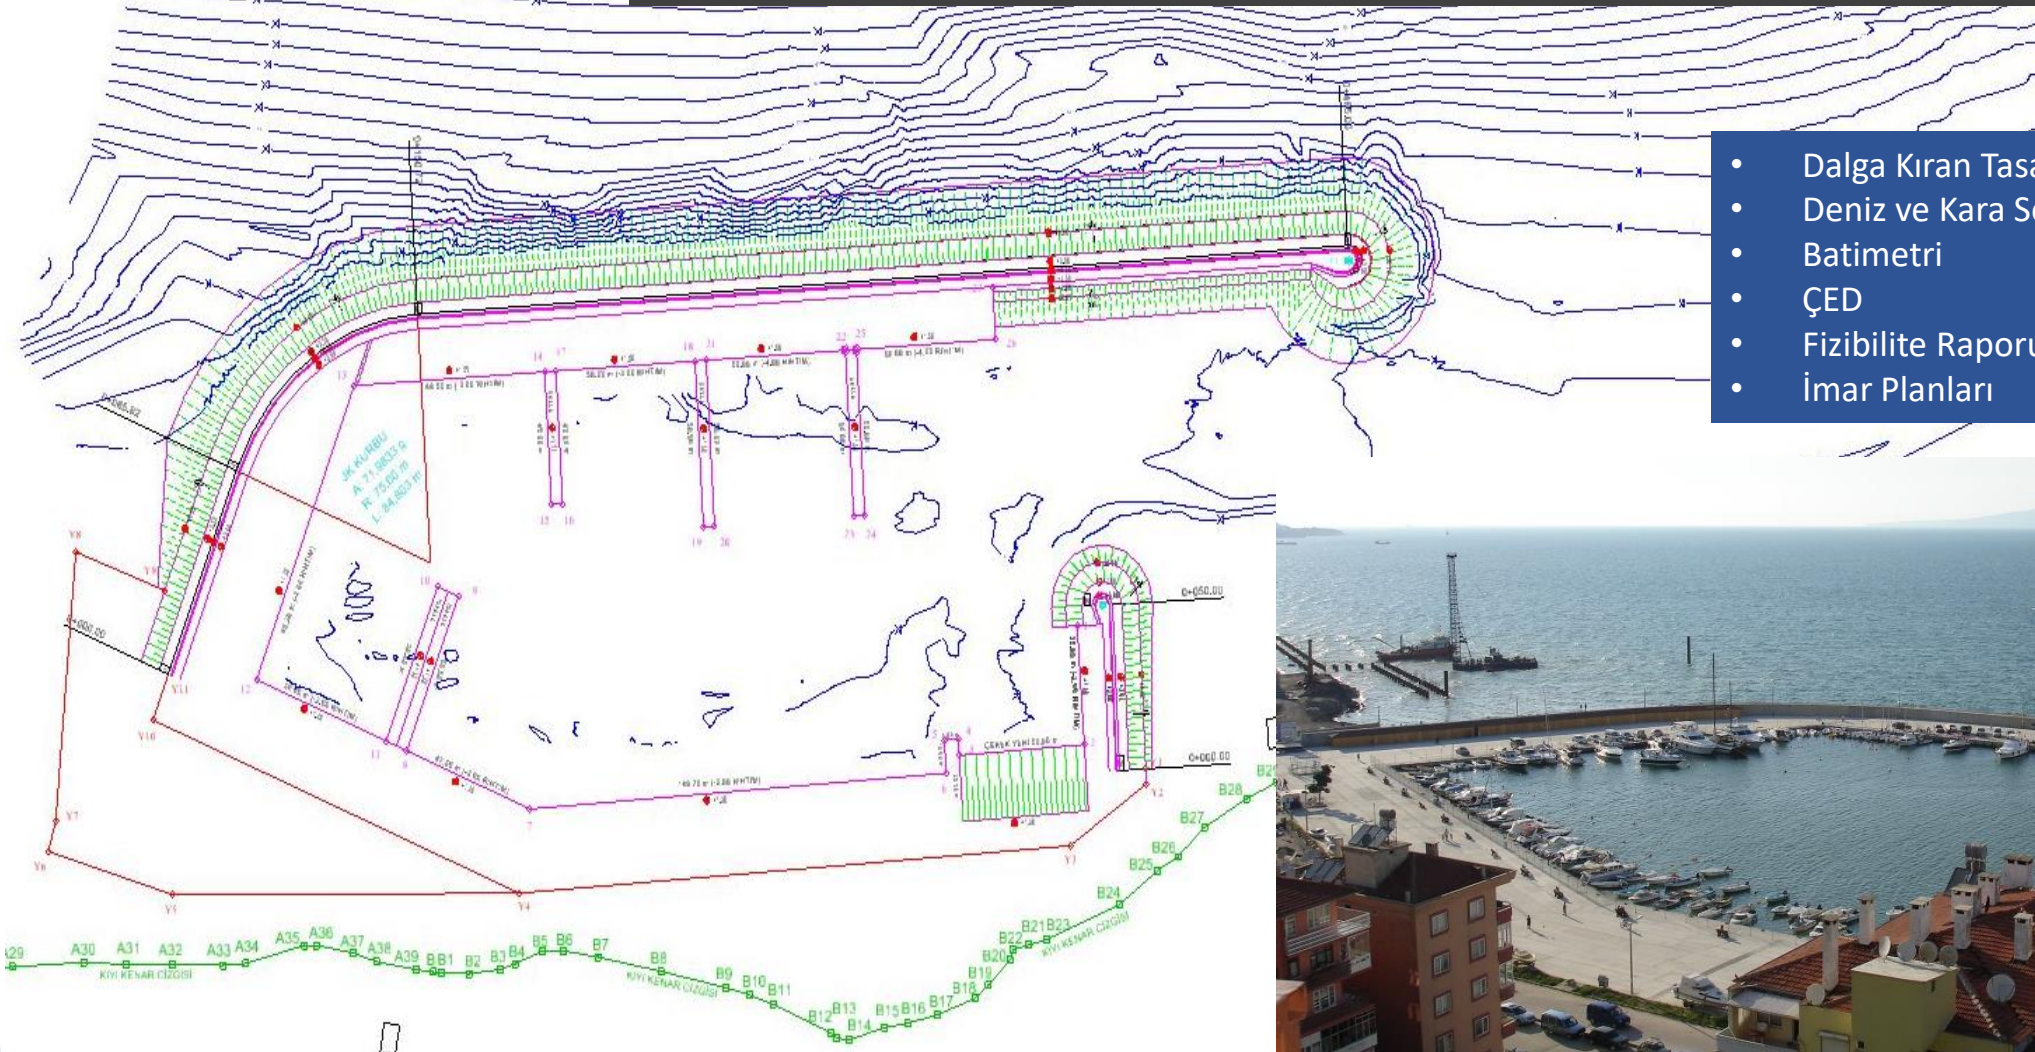


- Dalga Kıran Tasarımı
- Deniz ve Kara Sondajları
- Batimetri
- ÇED
- Fizibilite Raporu
- İmar Planları




Balıkesir Erdek Çakıl Balıkçı Barınağı

- Deniz ve Kara Sondajları
- Jeolojik ve Jeoteknik Raporlar
- Batimetri
- Hidrografik ve Oşinografik Rapor Hazırlanması
- ÇED
- Fizibilite Raporu
- İmar Planları

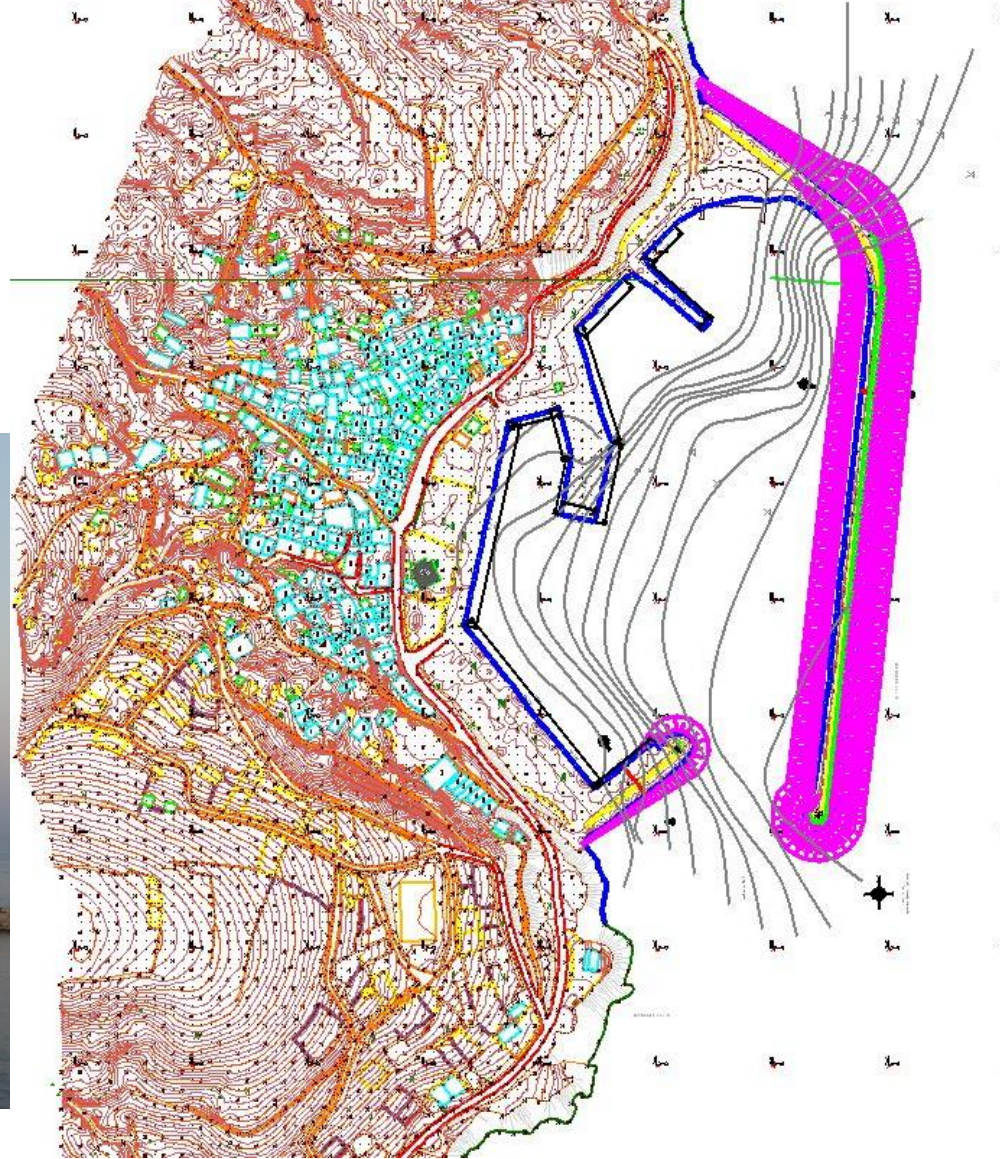


Yeni Akçakoca Balıkçı Barınağı

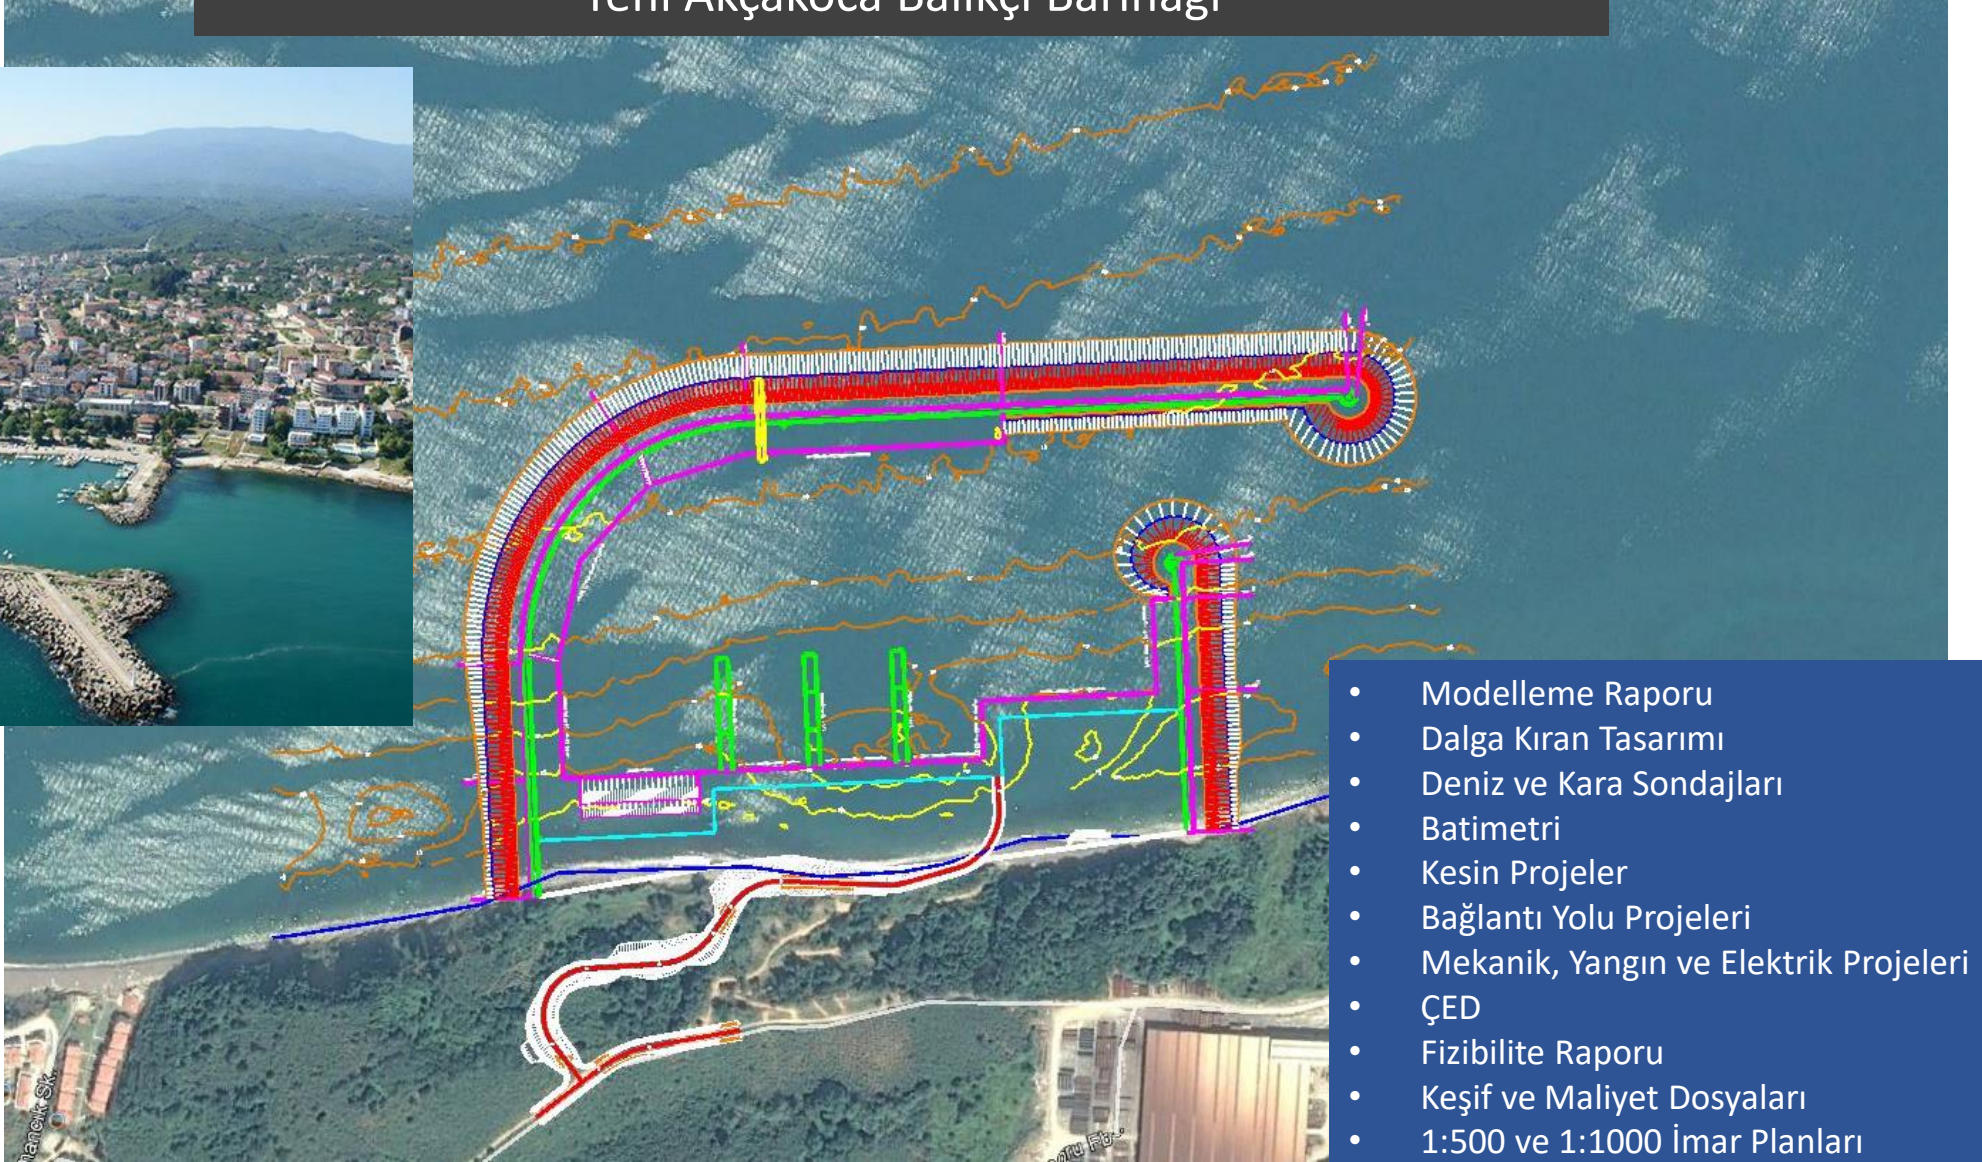

- Modelleme Raporu
- Dalga Kıran Tasarımı
- Deniz ve Kara Sondajları
- Batimetri
- Kesin Projeler
- Bağlantı Yolu Projeleri
- Mekanik, Yangın ve Elektrik Projeleri
- ÇED
- Fizibilite Raporu
- Keşif ve Maliyet Dosyaları
- 1:500 ve 1:1000 İmar Planları

Artvin Muratlı Barajı Dengeli Konsol Köprü Projesi

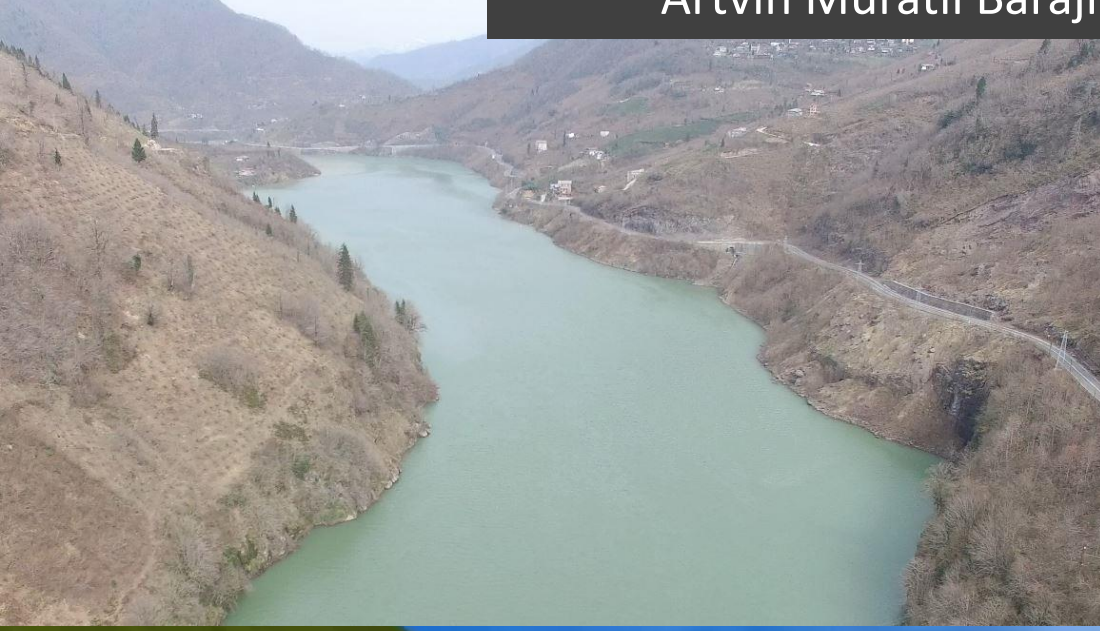

- 172 m Orta Açıklık
- 364 m Uzunluk
- Kara ve Su Sondajı
- Su İçinde Temel Tasarımı
- Bağlantı Yolları



SUNKO PROJE

İletişim
+90 312 239 32 33
idari@sunkoproje.com

 **SUNKO PROJE**

ULAŞIM PROJELERİ

Karayolu ve Demiryolu
Projeleri
Farklı Seviyeli Kavşak
Projeleri
Hemzemin Kavşa
Projeleri
Tünel

KÖPRÜ PROJELERİ

Özel Köprü Projeleri
KöprülÜ Kavşak
Projeleri
Viyaadük, Akadük
Projeleri
Basit Köp
Üst geçit

KIYI LİMAN PROJELERİ

Deniz Yapıları Projeleri
Deniz Yapıları
Teçhik
Kıyı Yapıları

YAPIM DANIŞMANI

Yapım Süreci
Proje Uygulama
Süpervizyonu
Resmi ve Öze
Adına Teknik
Kontrolörlük
PPP Fizibilite

